

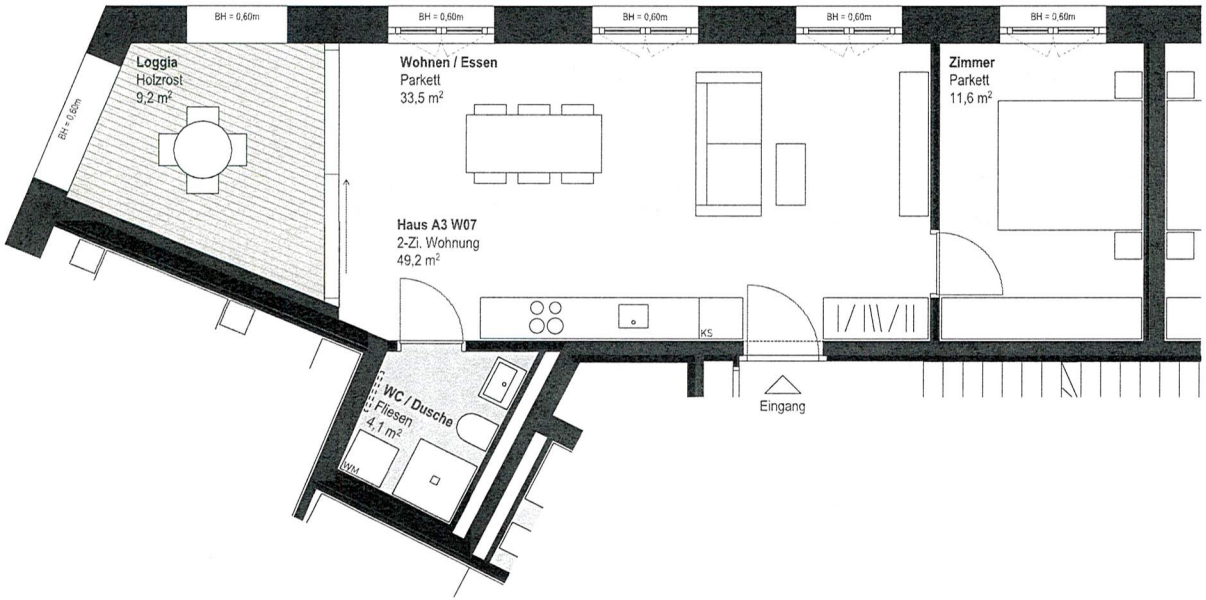


RATHAUS QUARTIER
HOHENEMS
A3 DIEPOLDSAUER STRASSE 3

WOHN- UND GESCHÄFTSHÄUSER

ÜBERSICHT

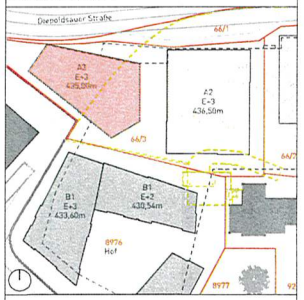

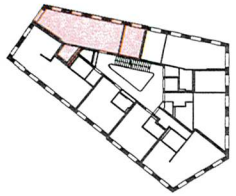

Haus A3 - W07
2 ZI - Wohnung
2. Obergeschoss

Wohnen / Essen	33,5 m²
Zimmer	11,6 m²
WC / Dusche	4,1 m²

WNFL	49,2 m2
Loggia	9,2 m²
Keller	6,1 m²

0 1 2

Planverfasser CUKROWICZ NACHBAUR ARCHITEKTEN ZT GMBH ST. ANNA-STRASSE 1 6900 BREGENZ AUSTRIA TELEFON +43 [0]5574 82788 FAX +43 [0]5574 82688 CN-ARCHITEKTEN.COM OFFICE@CN-ARCHITEKTEN.COM	Bauherr VILLA ROSENTHAL GMBH GUTENBERGSTRASSE 1 6858 SCHWARZACH AUSTRIA	Datum 23.09.2022 Maßstab 1:100	Grundrissvariante mit Einrichtungsvorschlag. Ausstattung laut Baubeschreibungs- und Ausstattungsliste. Sämtliche Flächenangaben sind circa Angaben. Änderungen der Maße und Flächen im Zuge der Detailplanung vorbehalten. Möbel an den Außenwänden sind mit einer allseitig wirksamen Hinterlüftung von 5 cm aufzustellen (Distanz zu Wand, Decke, Boden). Einrichtungsgegenstände laut Ausstattungsliste. Die Raumhöhe beträgt 2.50 m.	Rat haus Quartier