
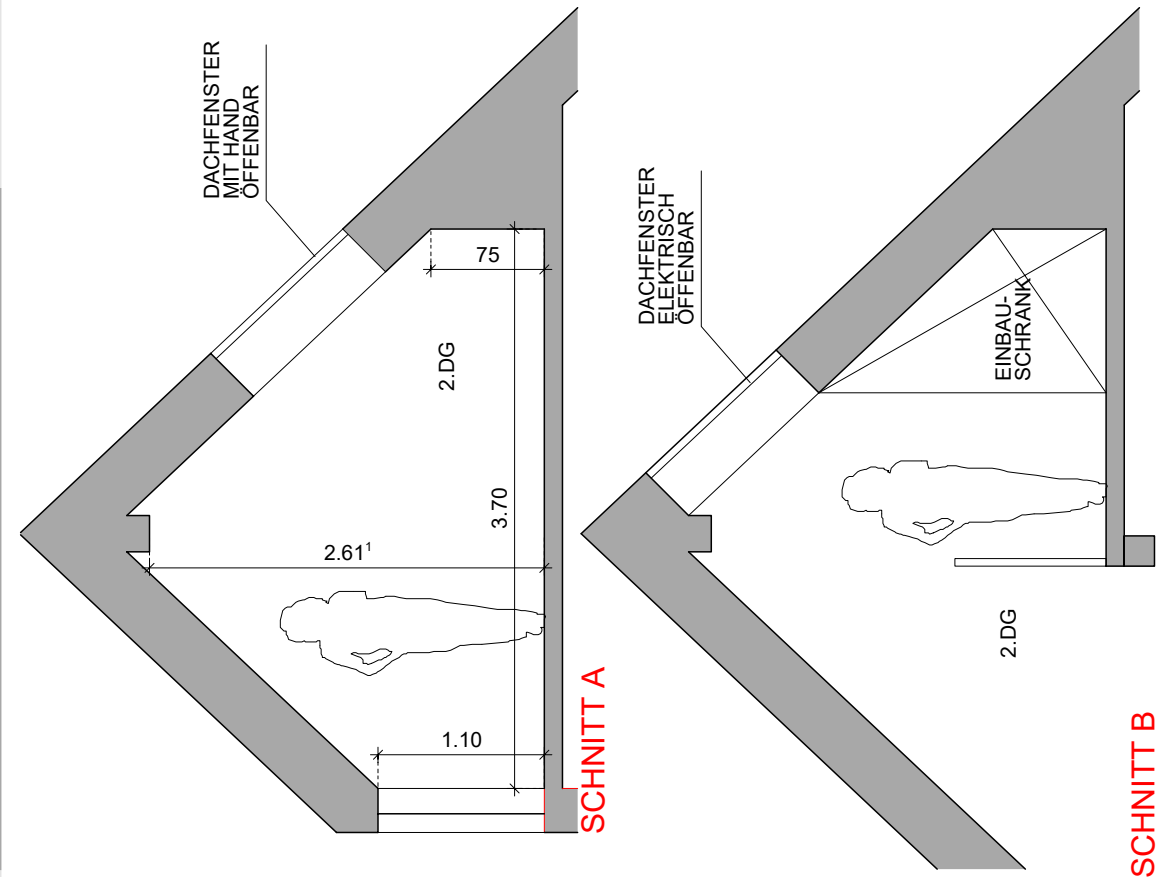


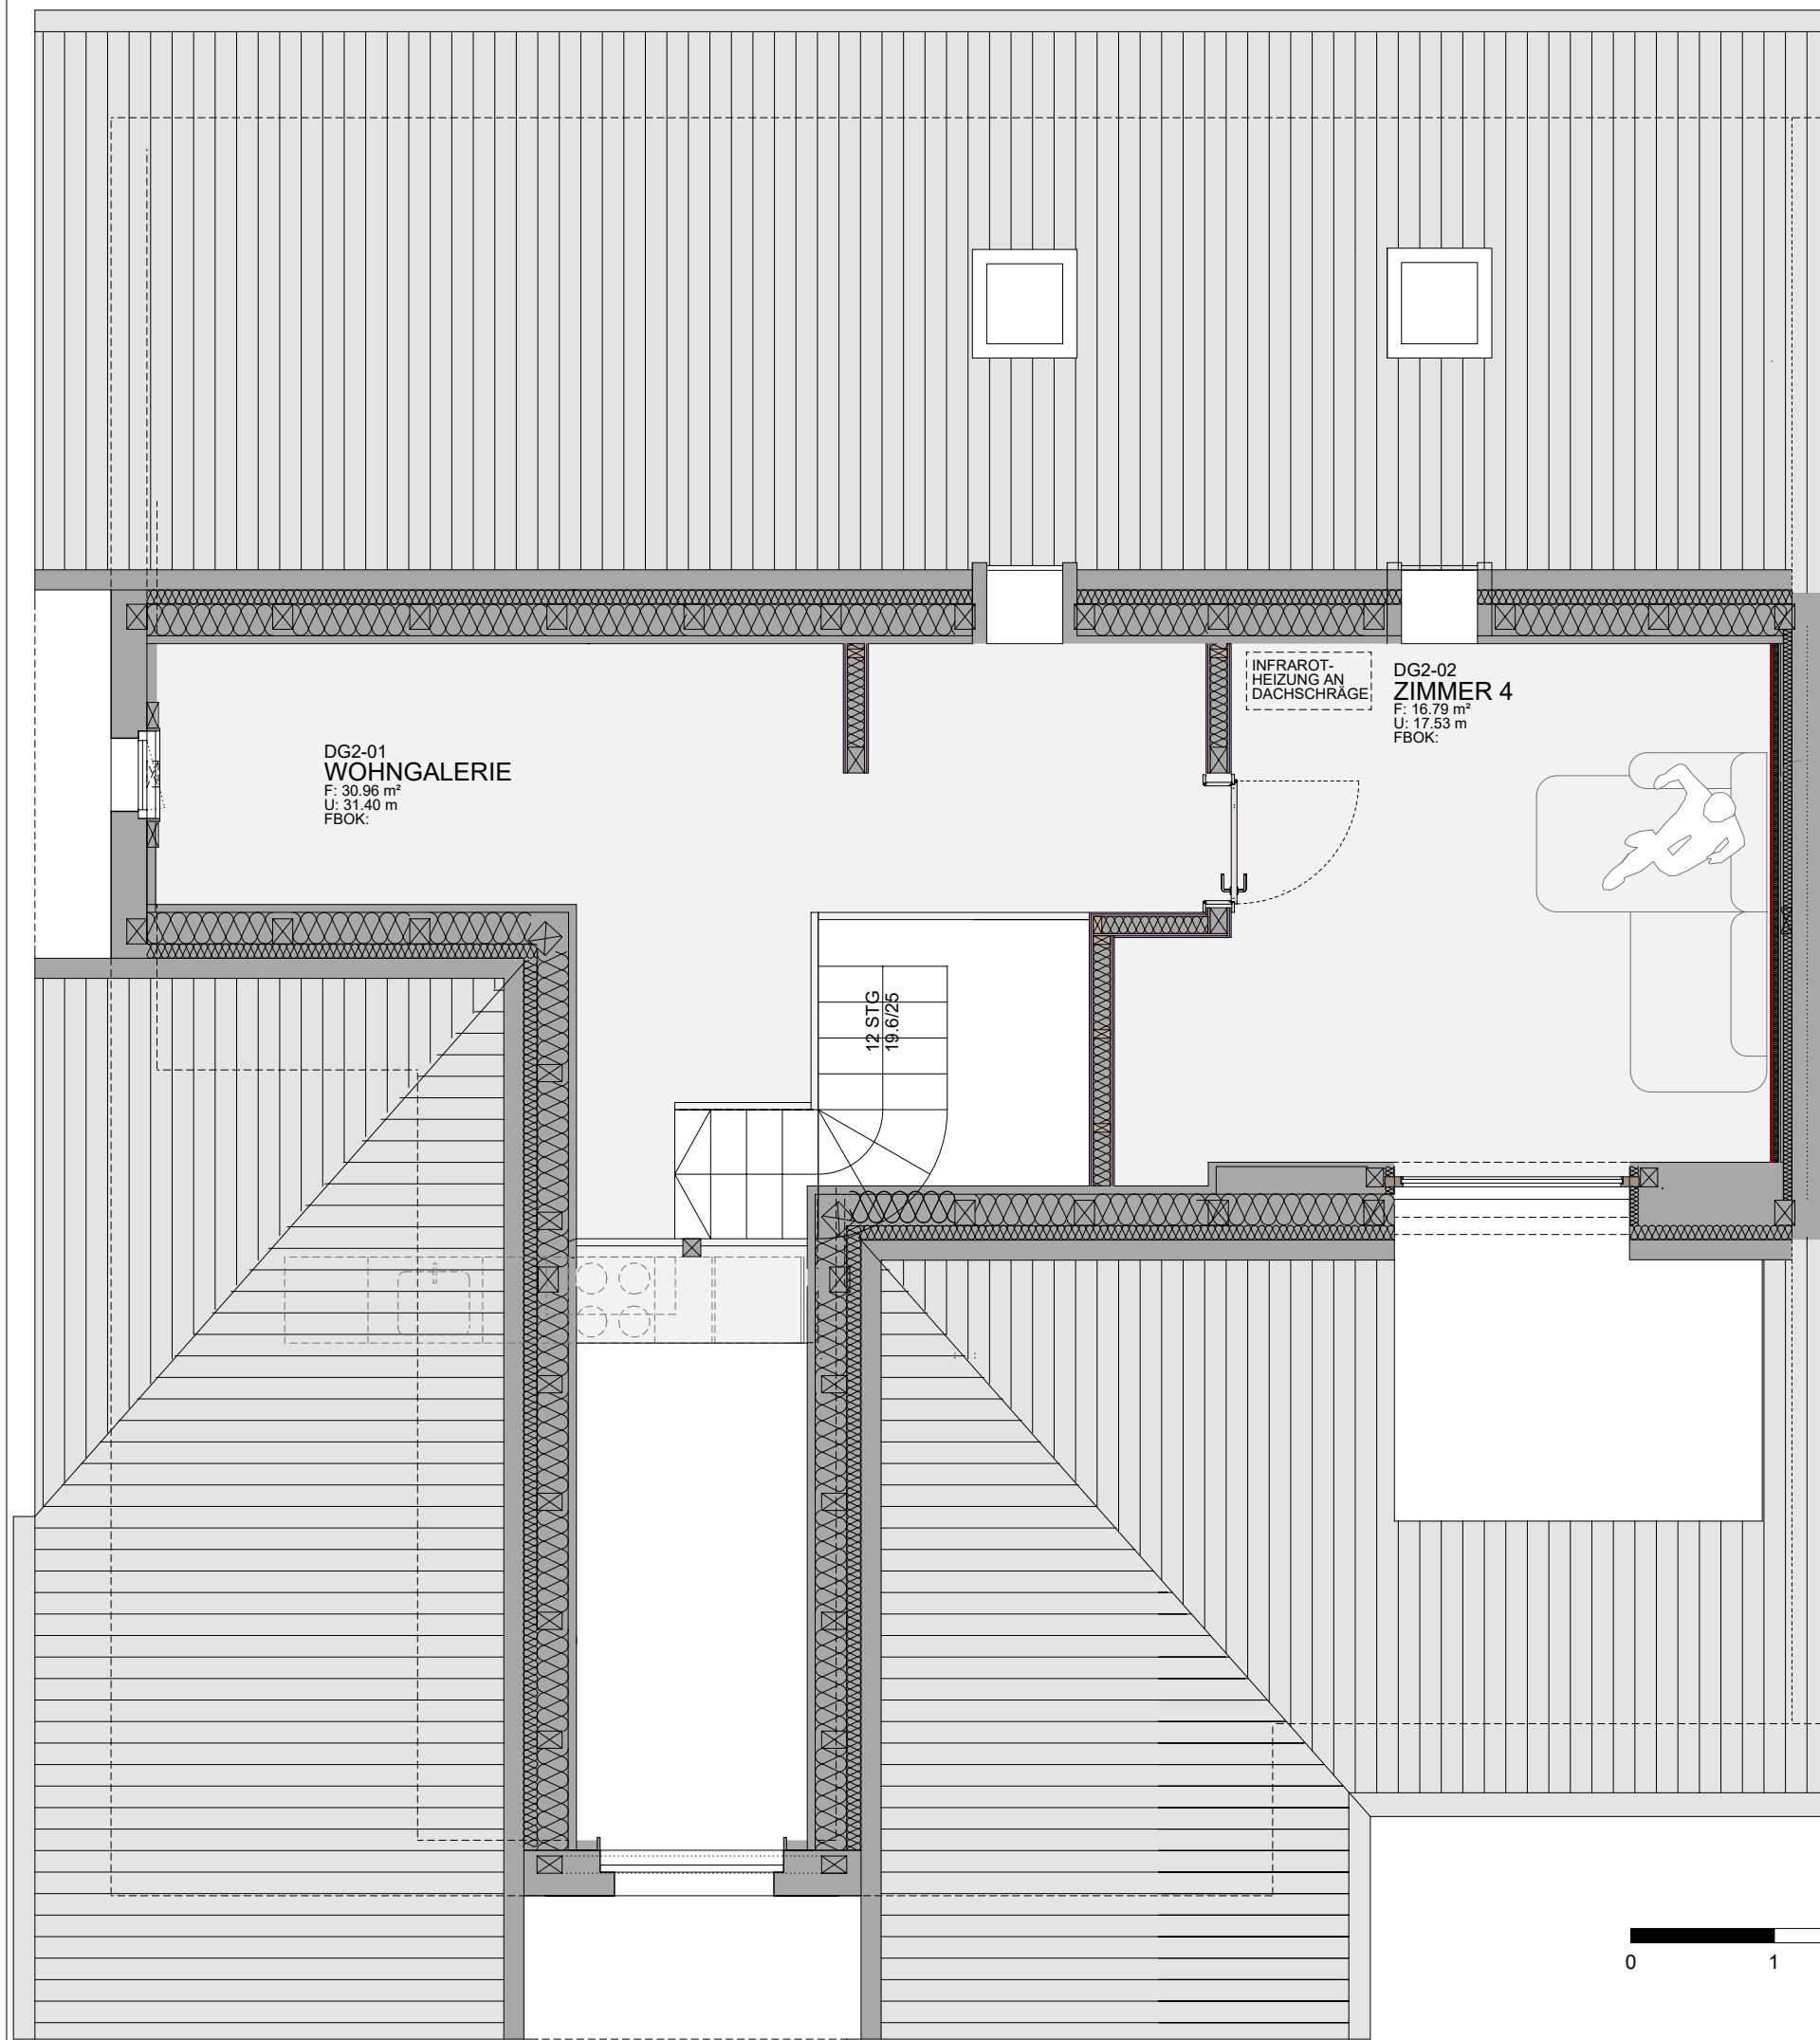

GRUNDRISS 2.DG M 1:50

H/B = 297 / 420 (0.12m²)

RIEDGASSE 10, GENERALSANIERUNG		
AUSBAUPLAN		M 1:50
GRUNDRISS 2.DG		
Bauherr DR. LUDWIG RHC HERRENBÜNDT A-6890 LUST		
KMR GMBH (FN 591929i) HERRENBÜNDT 10 A-6890 LUSTENAU		
HK A Hr + Partner ZT GmbH A-6858 Schwarzach T 174, www.hkarchitekten.at office architekten.at		
		
Planfreigabe erfolgt durch -		Unterschrift
Freigabedatum		
Kurzbezeichn. RIEDG-DO	Gez. ch	Planbezeichnung K-2013-0329-AP-D2-50-A

0328-A