


### WOHNBAU MARKTSTRASSE 20

**HOHENEMS**




### POLLERPLAN

### ERDGESCHOSS | 1:50




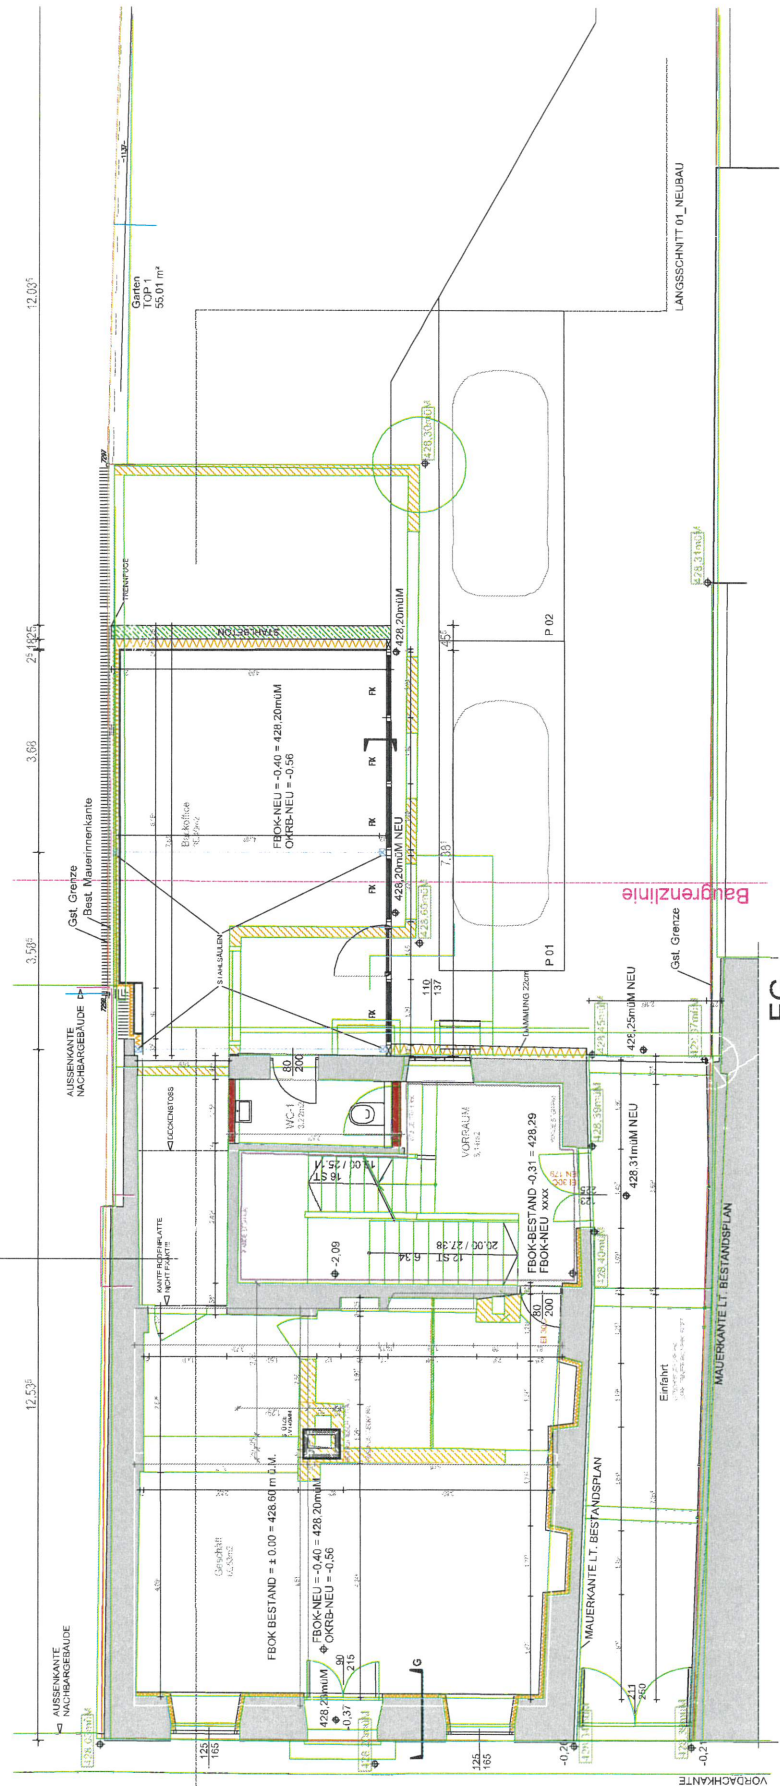

Bezugslinie

EG

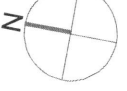

AUSSENKANTE EG  
 M 1:20 \_DETAIL G


